
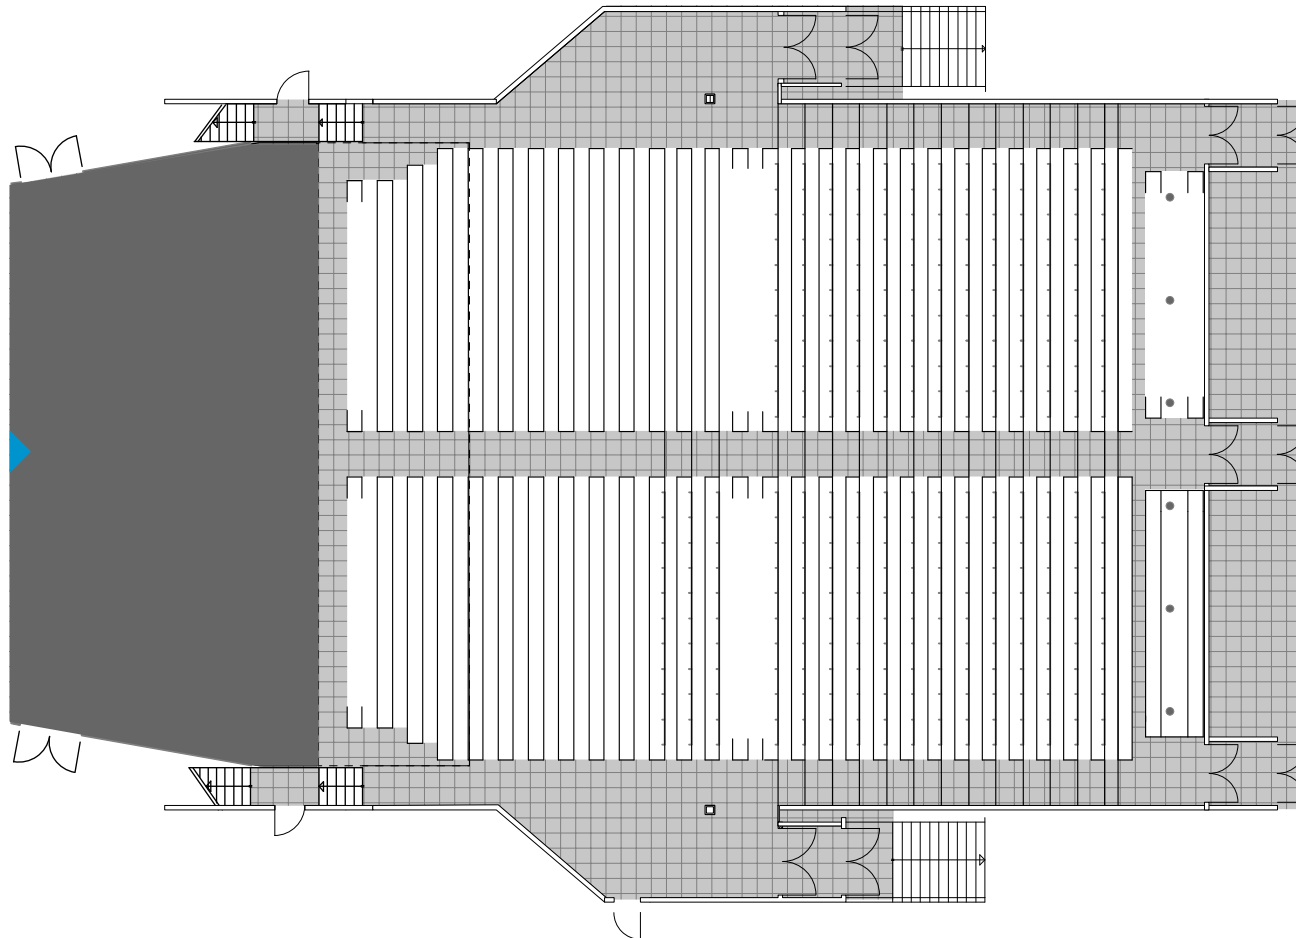


➔ **RAUM.PLAN.MUK.**

KONZERTSAAL

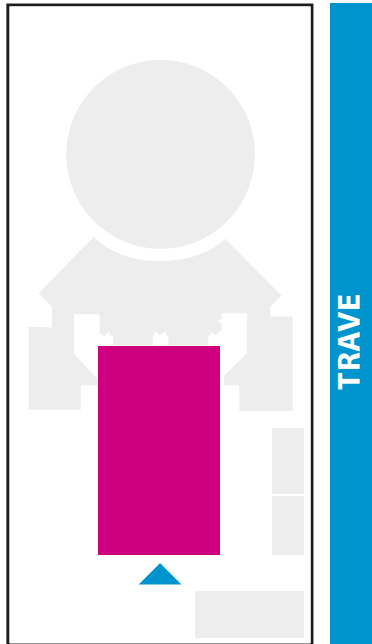

Reihenbestuhlung/
 Parkett
980

Reihenbestuhlung/
 gesamt
1994

Parlamentarisch
530
 BASIS Tischmaß 60 x 120 cm
 andere Maße auf Anfrage

Fläche qm/Brutto:
1330

Geschoss:
EG


Maßstab:
1:250

Konzertsaal/Parkett qm/Brutto:
652,7


Bühne qm/Brutto:
193,7

➔ **RAUM.PLAN.MUK.**

KONZERTSAAL/SAALPLAN

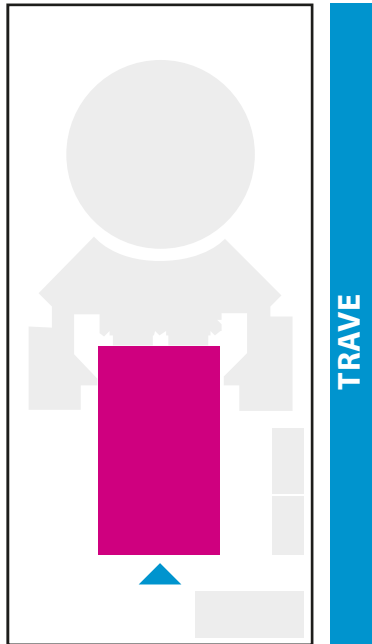

Geschoss:
 EG
 1.OG
 2.OG

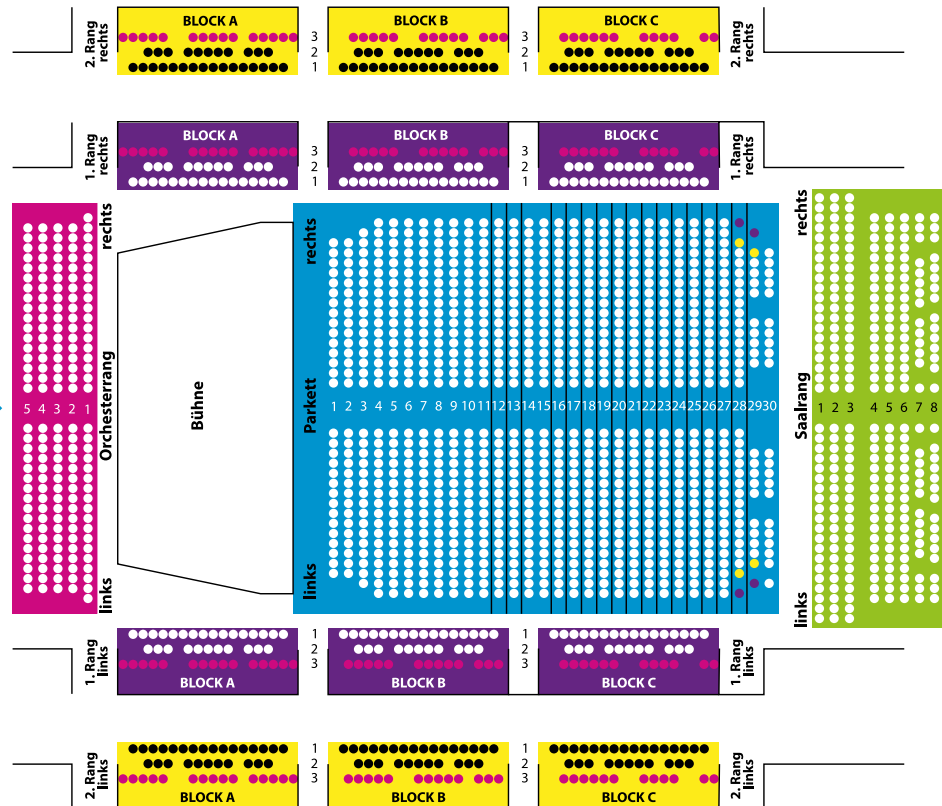

Legende:

- Parkett
 - Saalrang
 - 1. Rang
 - 2. Rang
 - Orchesterrang
- sichtbehindert
 - Rollstuhlplatz
 - Begleitperson